
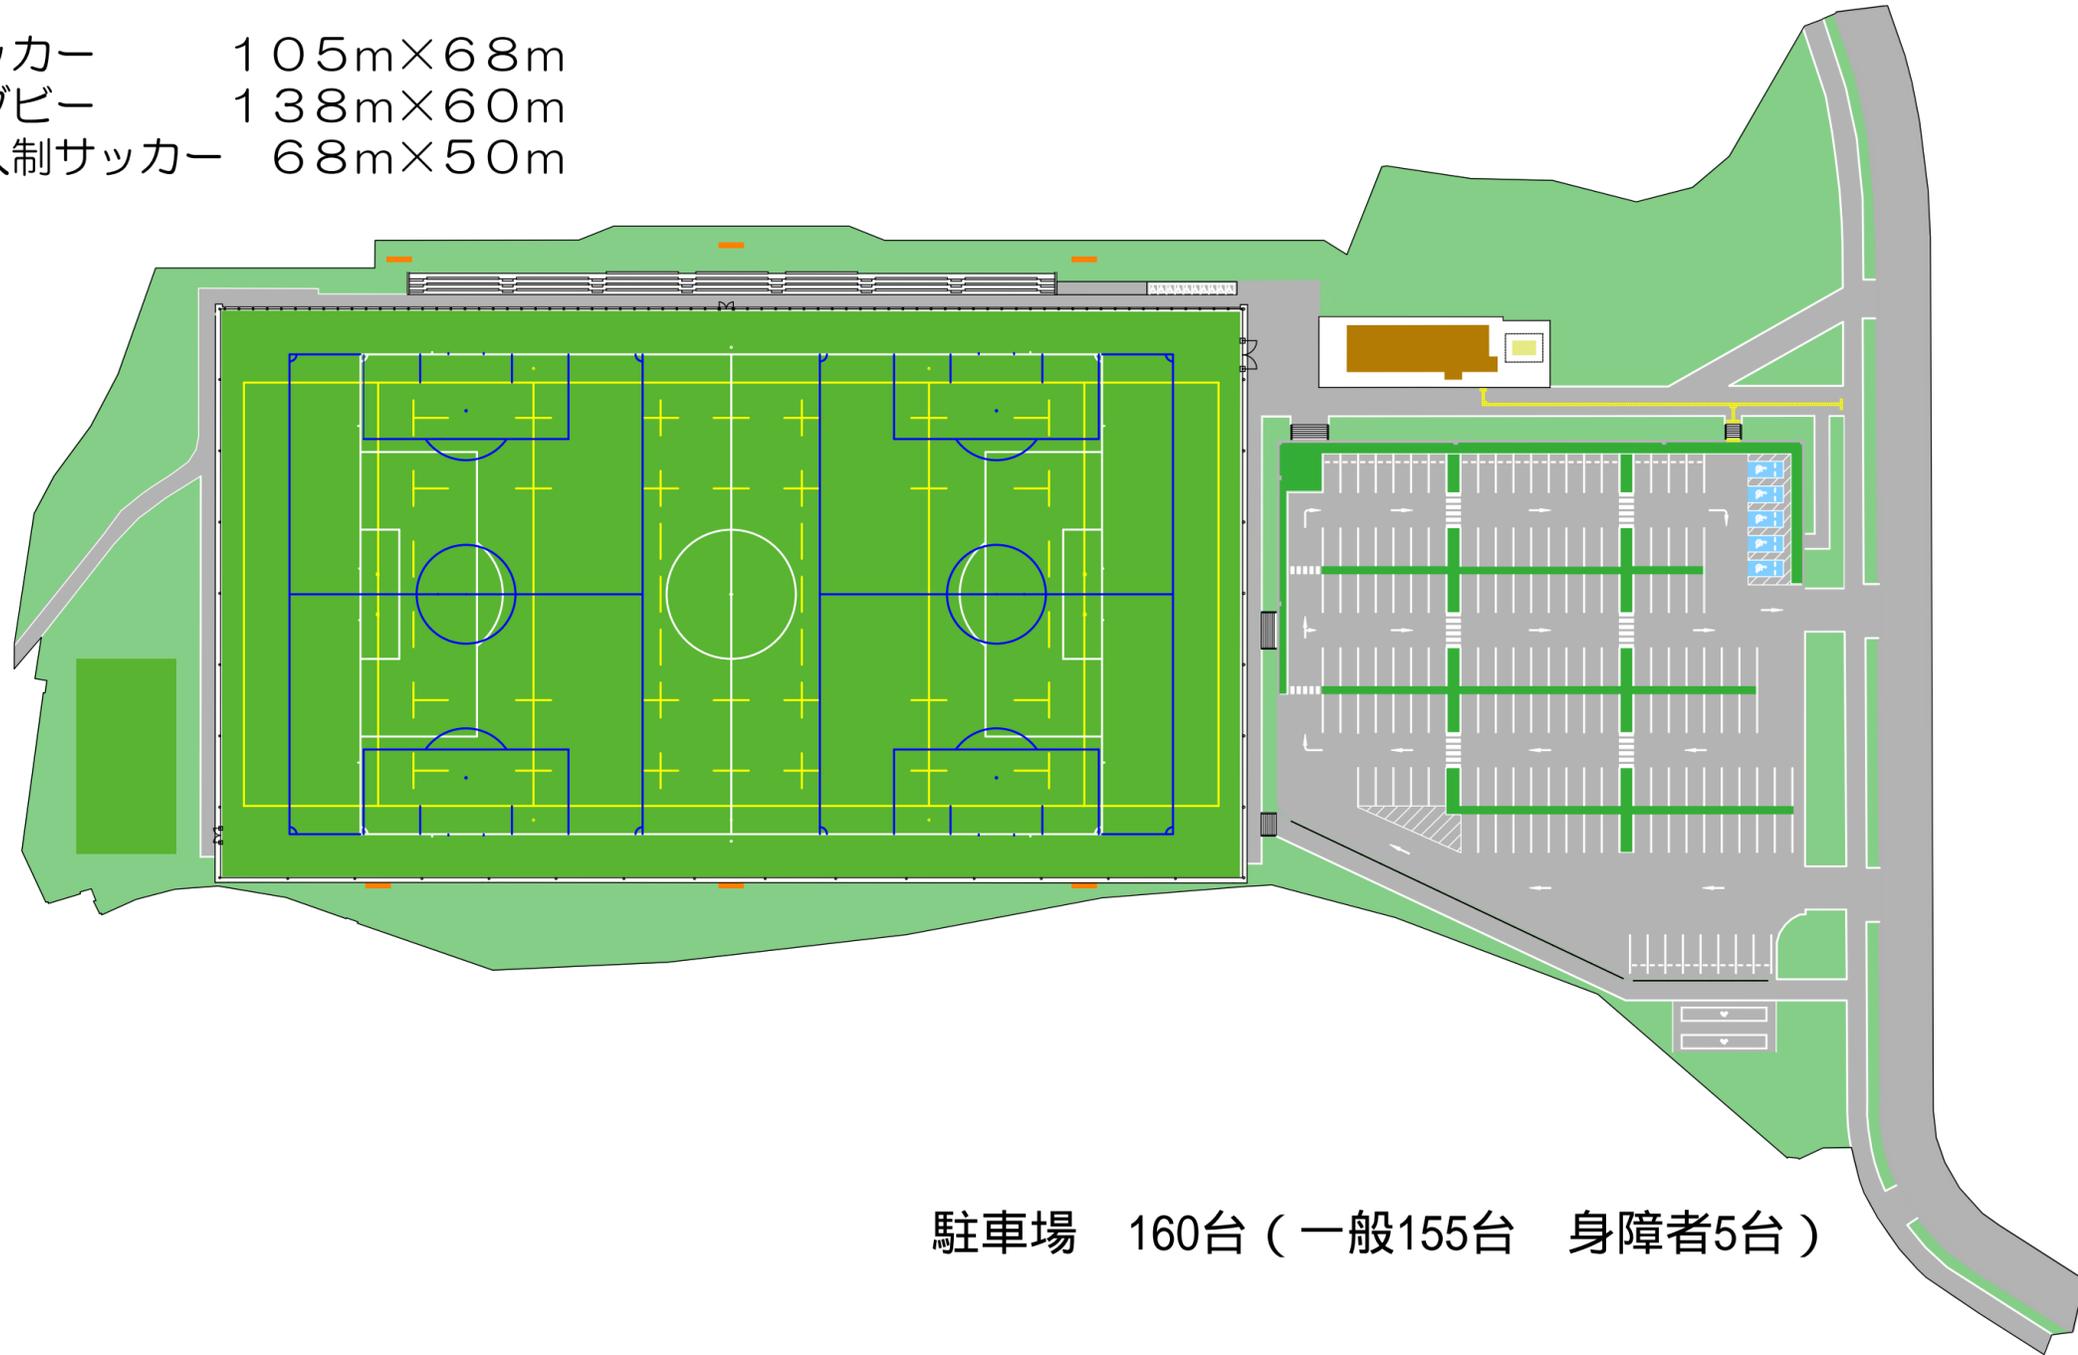


岩名運動公園岩名球技場 案内図

【施設概要】

白ライン：サッカー 105m×68m
黄ライン：ラグビー 138m×60m
青ライン：8人制サッカー 68m×50m

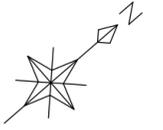

駐車場 160台（一般155台 身障者5台）